


# ÚZEMNÝ PLÁN OBCE MALÝ ŠARIŠ

## Zmeny a doplnky č. 3/2019

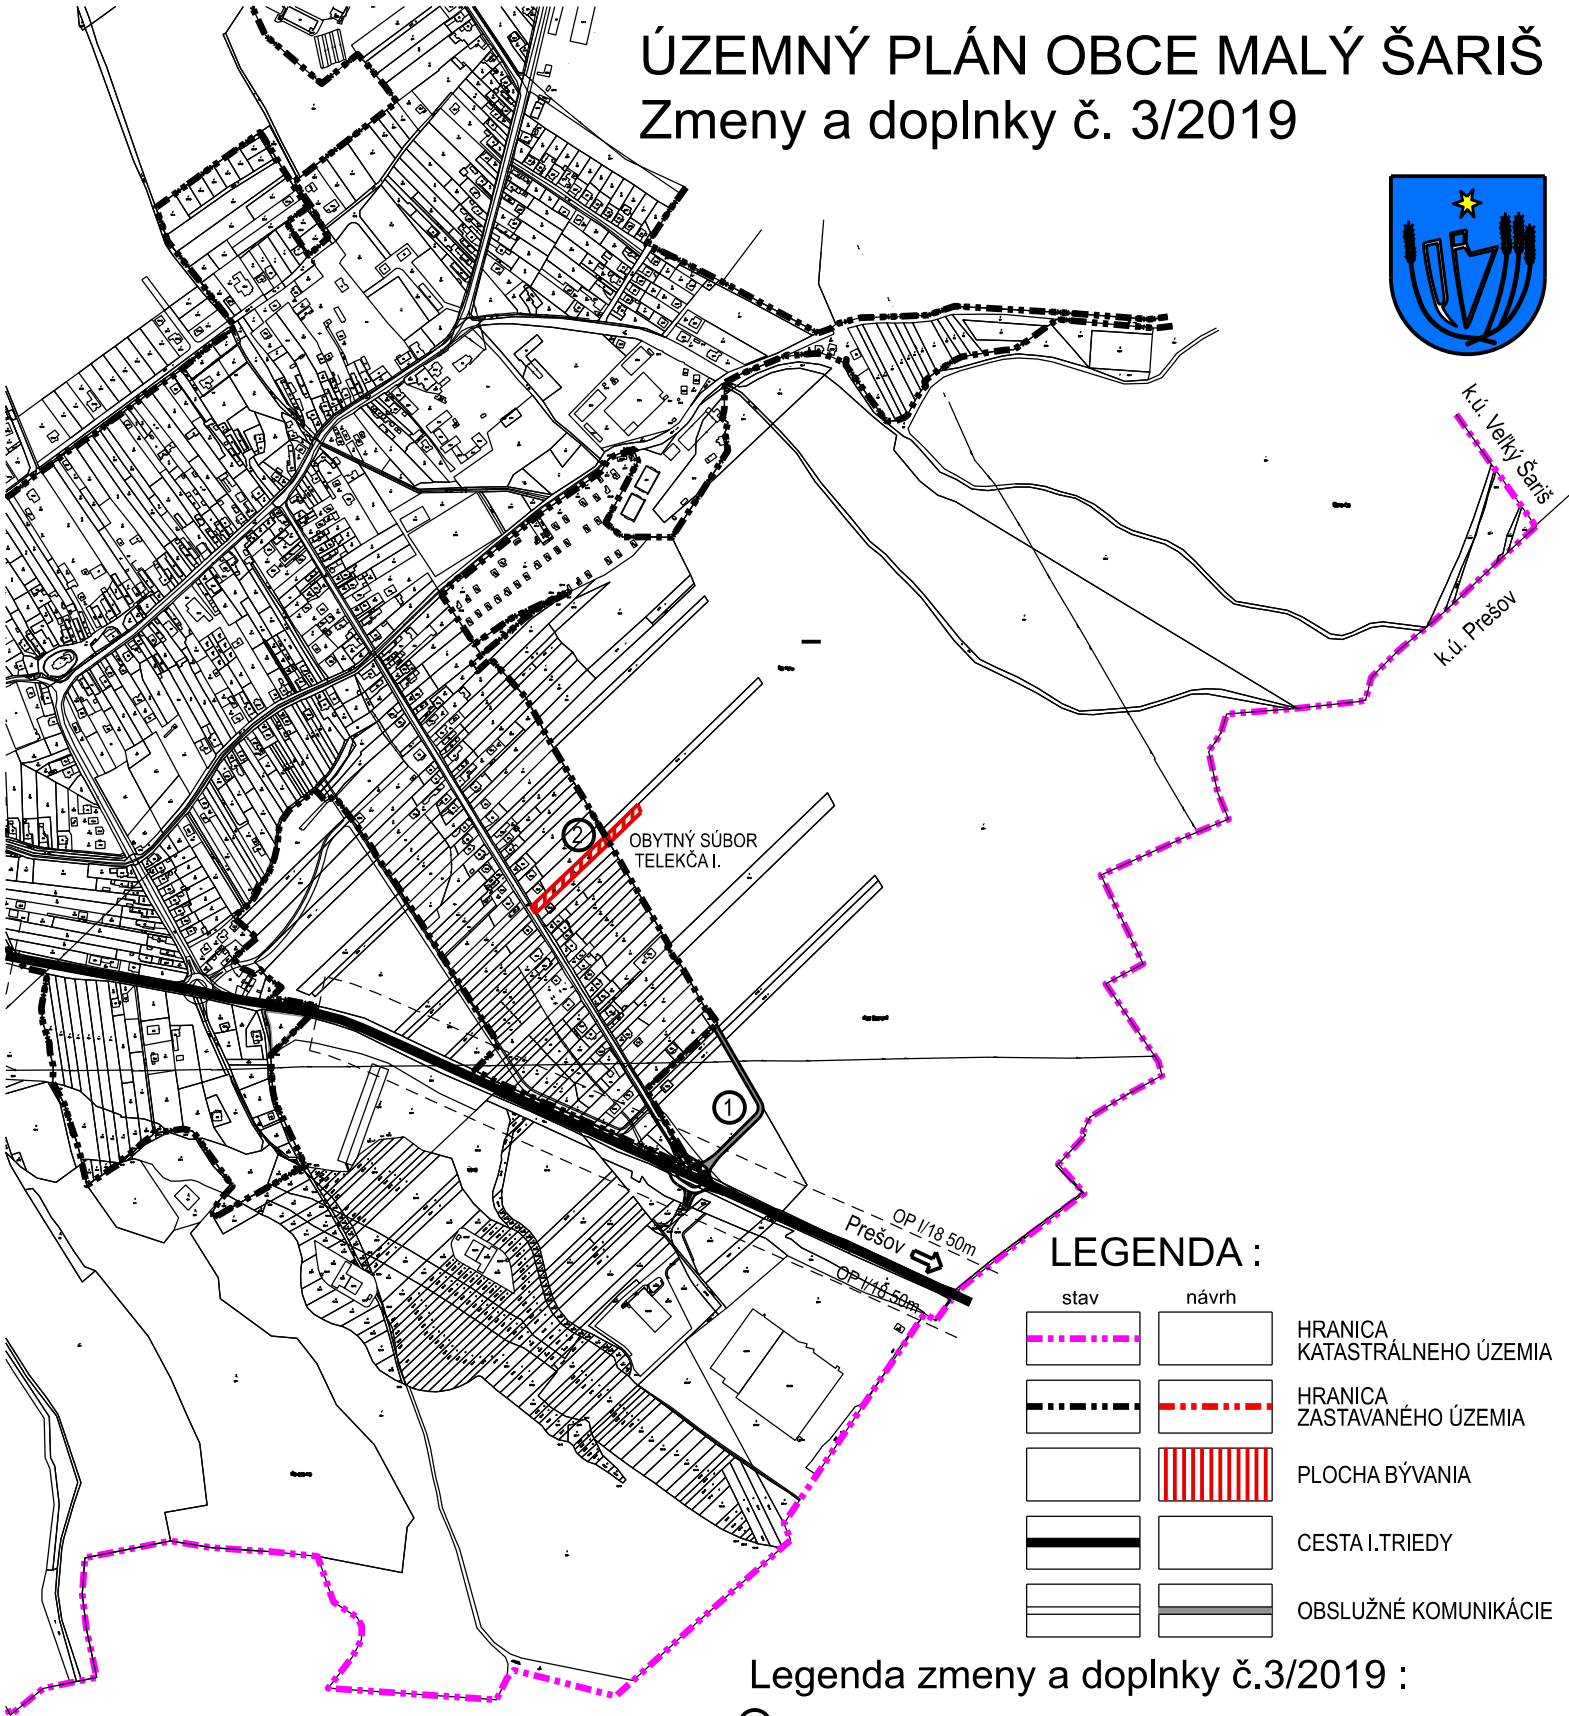

### LEGENDA :

stav	návrh	
		HRANICA KATASTRÁLNEHO ÚZEMIA
		HRANICA ZASTAVANÉHO ÚZEMIA
		PLOCHA BÝVANIA
		CESTA I.TRIEDY
		OBSLUŽNÉ KOMUNIKÁCIE

### Legenda zmeny a doplnky č.3/2019 :

- ① Lokalita "Telekča I." - zmena dopravného pripojenia na okružnú križovatku na ceste I/18
- ② Lokalita "Telekča I." - zmena funkčnej plochy komunikácii na funkčnú plochu RD na pozemkoch KNC 407,408 a KNE 726/1

PARÉ ČÍSLO	HLAVNÝ RIEŠITEĽ	ING.ARCH. MARIÁN FERJO	<b>ing.arch. Marián Ferjo</b> Vyšná Šebastová 138, 080 06 Prešov tel.,fax : 051/7734049, mobil : 0905 537 289 e-mail : marianferjo@tristanstudio.sk	
	ODBORNE SPOSOBILÁ OSOBA PRE OBSTARÁVANIE ÚPD	ING.ARCH. VLADIMÍR DEBNÁR		
	OBSTARÁVATEĽ	OBEC MALÝ ŠARIŠ		
 sever	NÁZOV DOKUMENTÁCIE		DÁTUM	11/2019
	ÚZEMNÝ PLÁN OBCE MALÝ ŠARIŠ Zmeny a doplnky č. 3/2019		FORMÁT	1x A4
	NÁZOV VÝKRESU		STUPEŇ	NÁVRH
Komplexný urbanistický návrh		MIERKA	VÝKRES ČÍSLO	2
		1:10 000		