


# ÚZEMNÝ PLÁN OBCE MALÝ ŠARIŠ

## Zmeny a doplnky č. 3/2019

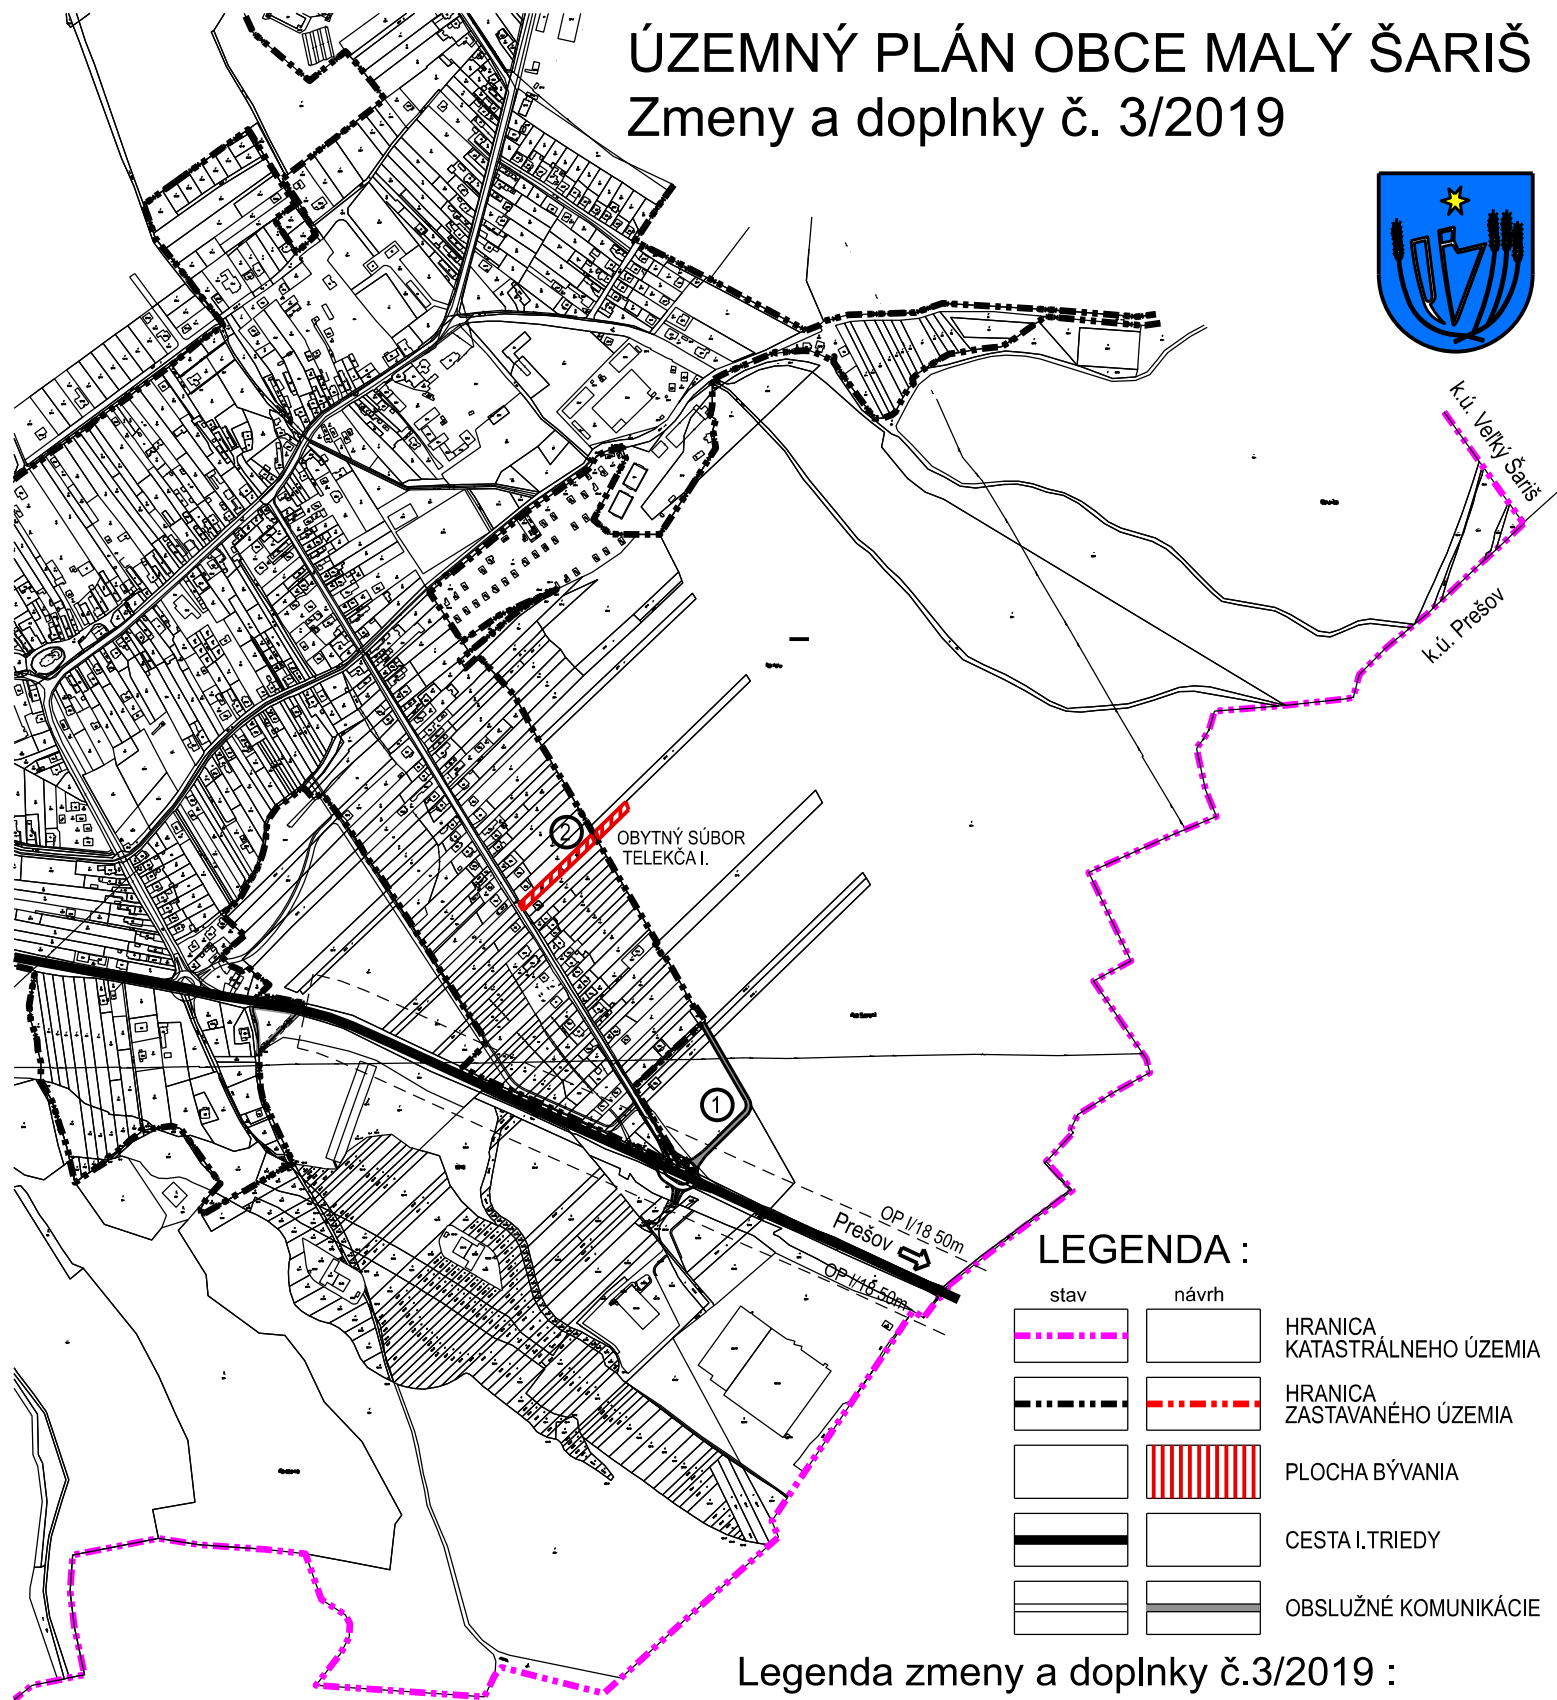

### LEGENDA :

stav	návrh	
		HRANICA KATASTRÁLNEHO ÚZEMIA
		HRANICA ZASTAVANÉHO ÚZEMIA
		PLOCHA BÝVANIA
		CESTA I. TRIEDY
		OBSLUŽNÉ KOMUNIKÁCIE

### Legenda zmeny a doplnky č.3/2019 :

- ① Lokalita "Telekča I." - zmena dopravného pripojenia na okružnú križovatku na ceste I/18
- ② Lokalita "Telekča I." - zmena funkčnej plochy komunikácii na funkčnú plochu RD na pozemkoch KNC 407,408 a KNE 726/1

PARÉ ČÍSLO	HLAVNÝ RIEŠITEĽ	ING.ARCH. MARIÁN FERJO	<b>ing.arch. Marián Ferjo</b>	
	ODBORNE SPOSOBILÁ OSOBA PRE OBSTARÁVANIE ÚPD	ING.ARCH. VLADIMÍR DEBNÁR	Vyšná Šebastová 138, 080 06 Prešov tel., fax : 051/7734049, mobil : 0905 537 289 e-mail : marianferjo@tristanstudio.sk	
	OBSTARÁVATEĽ	OBEC MALÝ ŠARIŠ	DÁTUM	11/2019
	NÁZOV DOKUMENTÁCIE		FORMÁT	1x A4
	ÚZEMNÝ PLÁN OBCE MALÝ ŠARIŠ Zmeny a doplnky č. 3/2019		STUPEŇ	NÁVRH
	NÁZOV VÝKRESU		MIERKA	VÝKRES ČÍSLO
	Dopravné riešenie a technické vybavenie		1:10 000	<b>3, 4</b>

