


ÚZEMNOPLÁNOVACIA DOKUMENTÁCIA "Zmeny a doplnky č.4/ 2021 Územného plánu obce Malý Šariš"

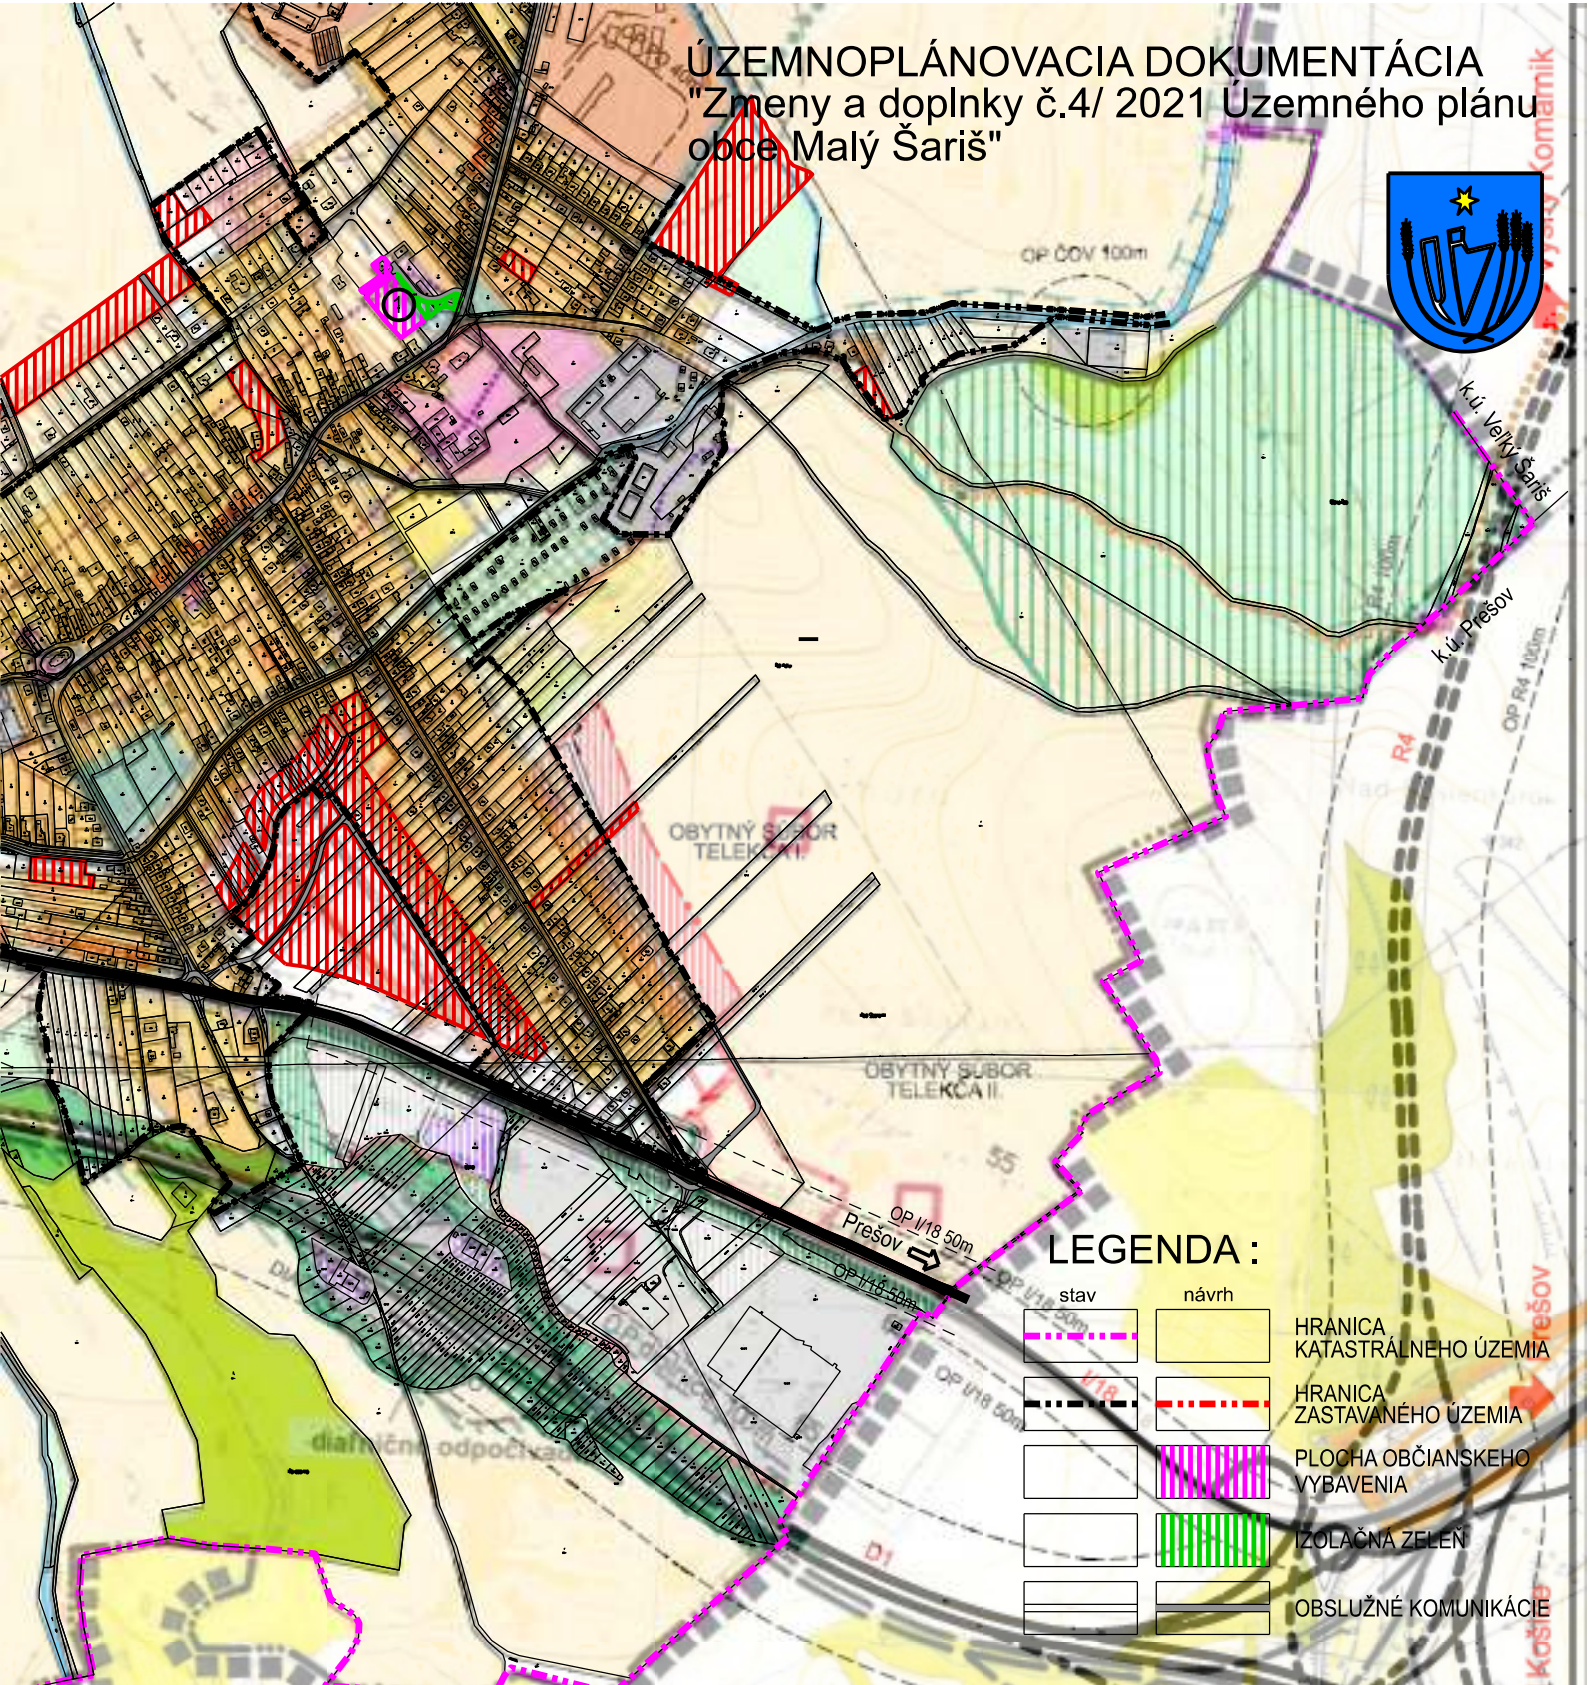

LEGENDA :

stav	návrh	
		HRANICA KATASTRÁLNEHO ÚZEMIA
		HRANICA ZASTAVANÉHO ÚZEMIA
		PLOCHA OBČIANSKEHO VYBAVENIA
		IZOLAČNÁ ZELEN'
		OBSLUŽNÉ KOMUNIKÁCIE

Legenda zmeny a doplnky č.4/2021 :

- ① Zmena časti funkčnej plochy rodinných domov v lokalite "Obytný súbor Bývalé hospodárske dvory" na funkčnú plochu občianskeho vybavenia

PARÉ ČÍSLO	HLAVNÝ RIEŠITEL'	ING.ARCH. MARIÁN FERJO	ing.arch. Marián Ferjo Výšná Šebastová 138, 080 06 Prešov tel. fax.: 051/7734949, mobil: 0905 537 289 e-mail: marianferjo@tristanstudio.sk	
	ODBORNE SPOSOBILÁ OSOBA PRE OBSTARÁVANIE ÚPD	ING.ARCH. VLADIMÍR DEBNÁR		
NÁZOV DOKUMENTÁCIE	OBSTARÁVATEL'	OBEC MALÝ ŠARIŠ	DÁTUM	06/2021
	ÚZEMNOPLÁNOVACIA DOKUMENTÁCIA "Zmeny a doplnky č.4/ 2021 Územného plánu obce Malý Šariš"		FORMÁT	1x A4
NÁZOV VÝKRESU	zodpovední riešiteľa:	Ing.arch. Alexander Běl	STUPEŇ	NÁVRH
	Komplexný urbanistický návrh	Ing.arch. Alexander Běl	MIERKA	VÝKRES ČÍSLO
			1:10 000	2

