


ÚZEMNOPLÁNOVACIA DOKUMENTÁCIA "Zmeny a doplnky č.4/ 2021 Územného plánu obce Malý Šariš"

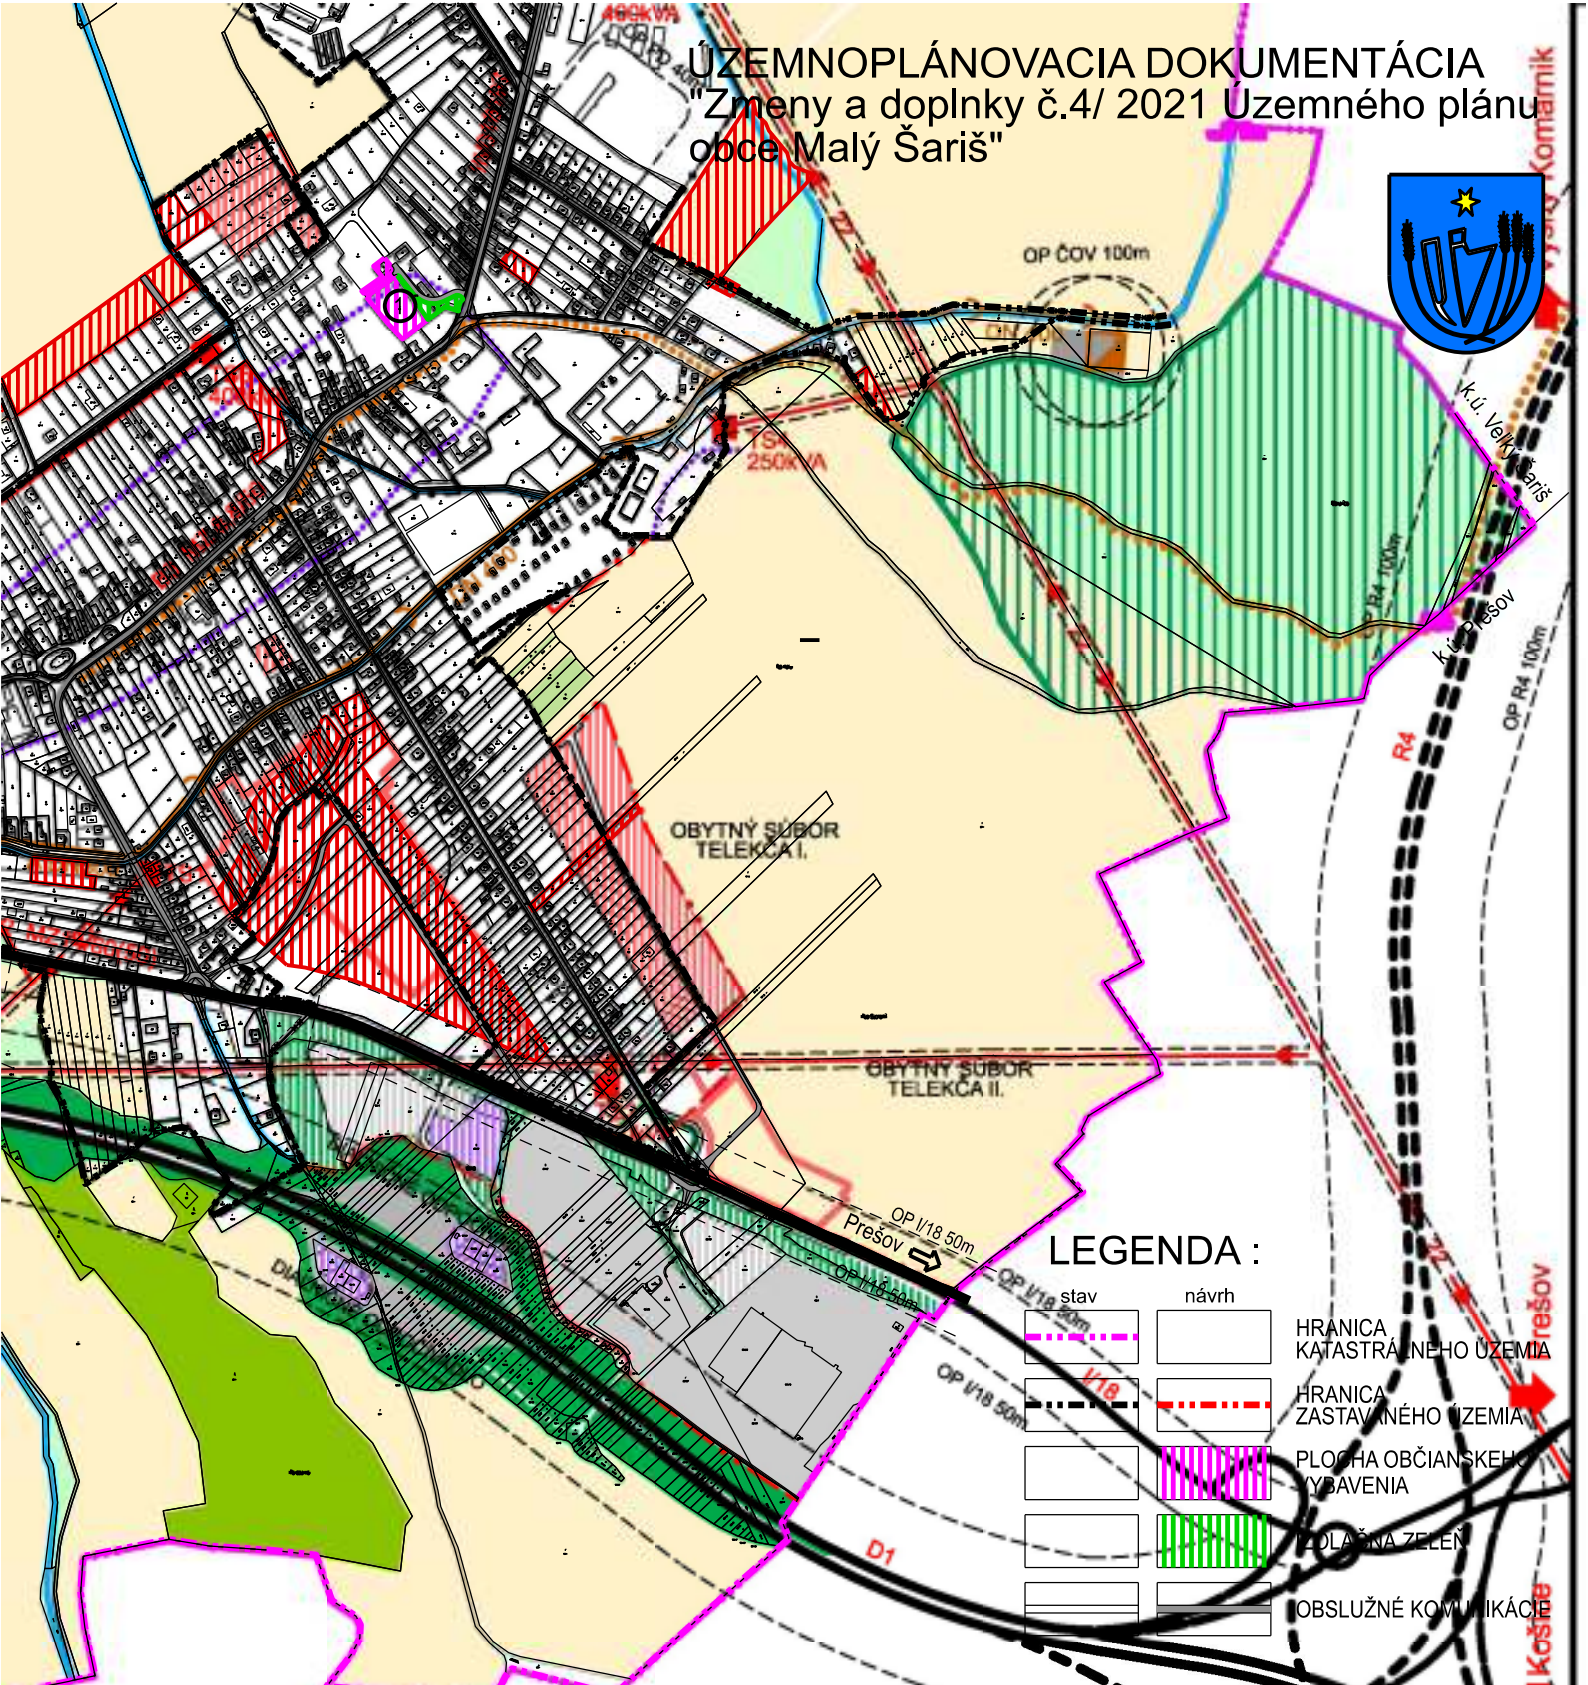

LEGENDA :

stav	návrh	
		HRANICA KATASTRÁLNEHO ÚZEMIA
		HRANICA ZASTAVENÉHO ÚZEMIA
		PLOCHA OBYČIANSKEHO VYBAVENIA
		ZDRAVNÁ ZELEN
		OBSLUŽNÉ KOMUNIKÁCIE

Legenda zmeny a doplnky č.4/2021:

- ① Zmena časti funkčnej plochy rodinných domov v lokalite "Obytný súbor Bývalé hospodárske dvory" na funkčnú plochu občianskeho vybavenia

PARÉ ČÍSLO	HLAVNÝ RIEŠITEL	ING.ARCH. MARIÁN FERJO	ing.arch. Marián Ferjo
	ODBORNE SPOSOBILÁ OSOBA PRE OBSTARÁVANIE ÚPD	ING.ARCH. VLADIMÍR DEBNÁR	Výšná Sebastová 138, 080 06 Prešov
	OBSTARÁVA TEL	URBI - územné a územné plánovacie projekty s.r.o.	tel: 051 774 1149, mobil: 0905 537 269
	NÁZOV DOKUMENTÁCIE	OBEC MALÝ ŠARIŠ	e-mail: marianferjo@starost.sk
	ÚZEMNOPLÁNOVACIA DOKUMENTÁCIA	ÚZEMNÝ PLÁN OBCE MALÝ ŠARIŠ	06/2021
	"Zmeny a doplnky č.4/ 2021 Územného plánu obce Malý Šariš"	DOPRAVNÉ RIEŠENIE A TECHNICKÉ VYBAVENIE	1x A4
	NÁZOV VÝKRESU	zodpovední nešitelia:	STUPEN
	Ing.arch. Alexander Běl	Ing. Ladislav Pažák, Ing. Štefan Škoda	NÁVRH
	Dopravné riešenie a technické vybavenie		MIERKA
			VÝKRES ČÍSLO
			1:10 000
			3,4