


ÚZEMNOPLÁNOVACIA DOKUMENTÁCIA "Zmeny a doplnky č.4/ 2021 Územného plánu obce Malý Šariš"

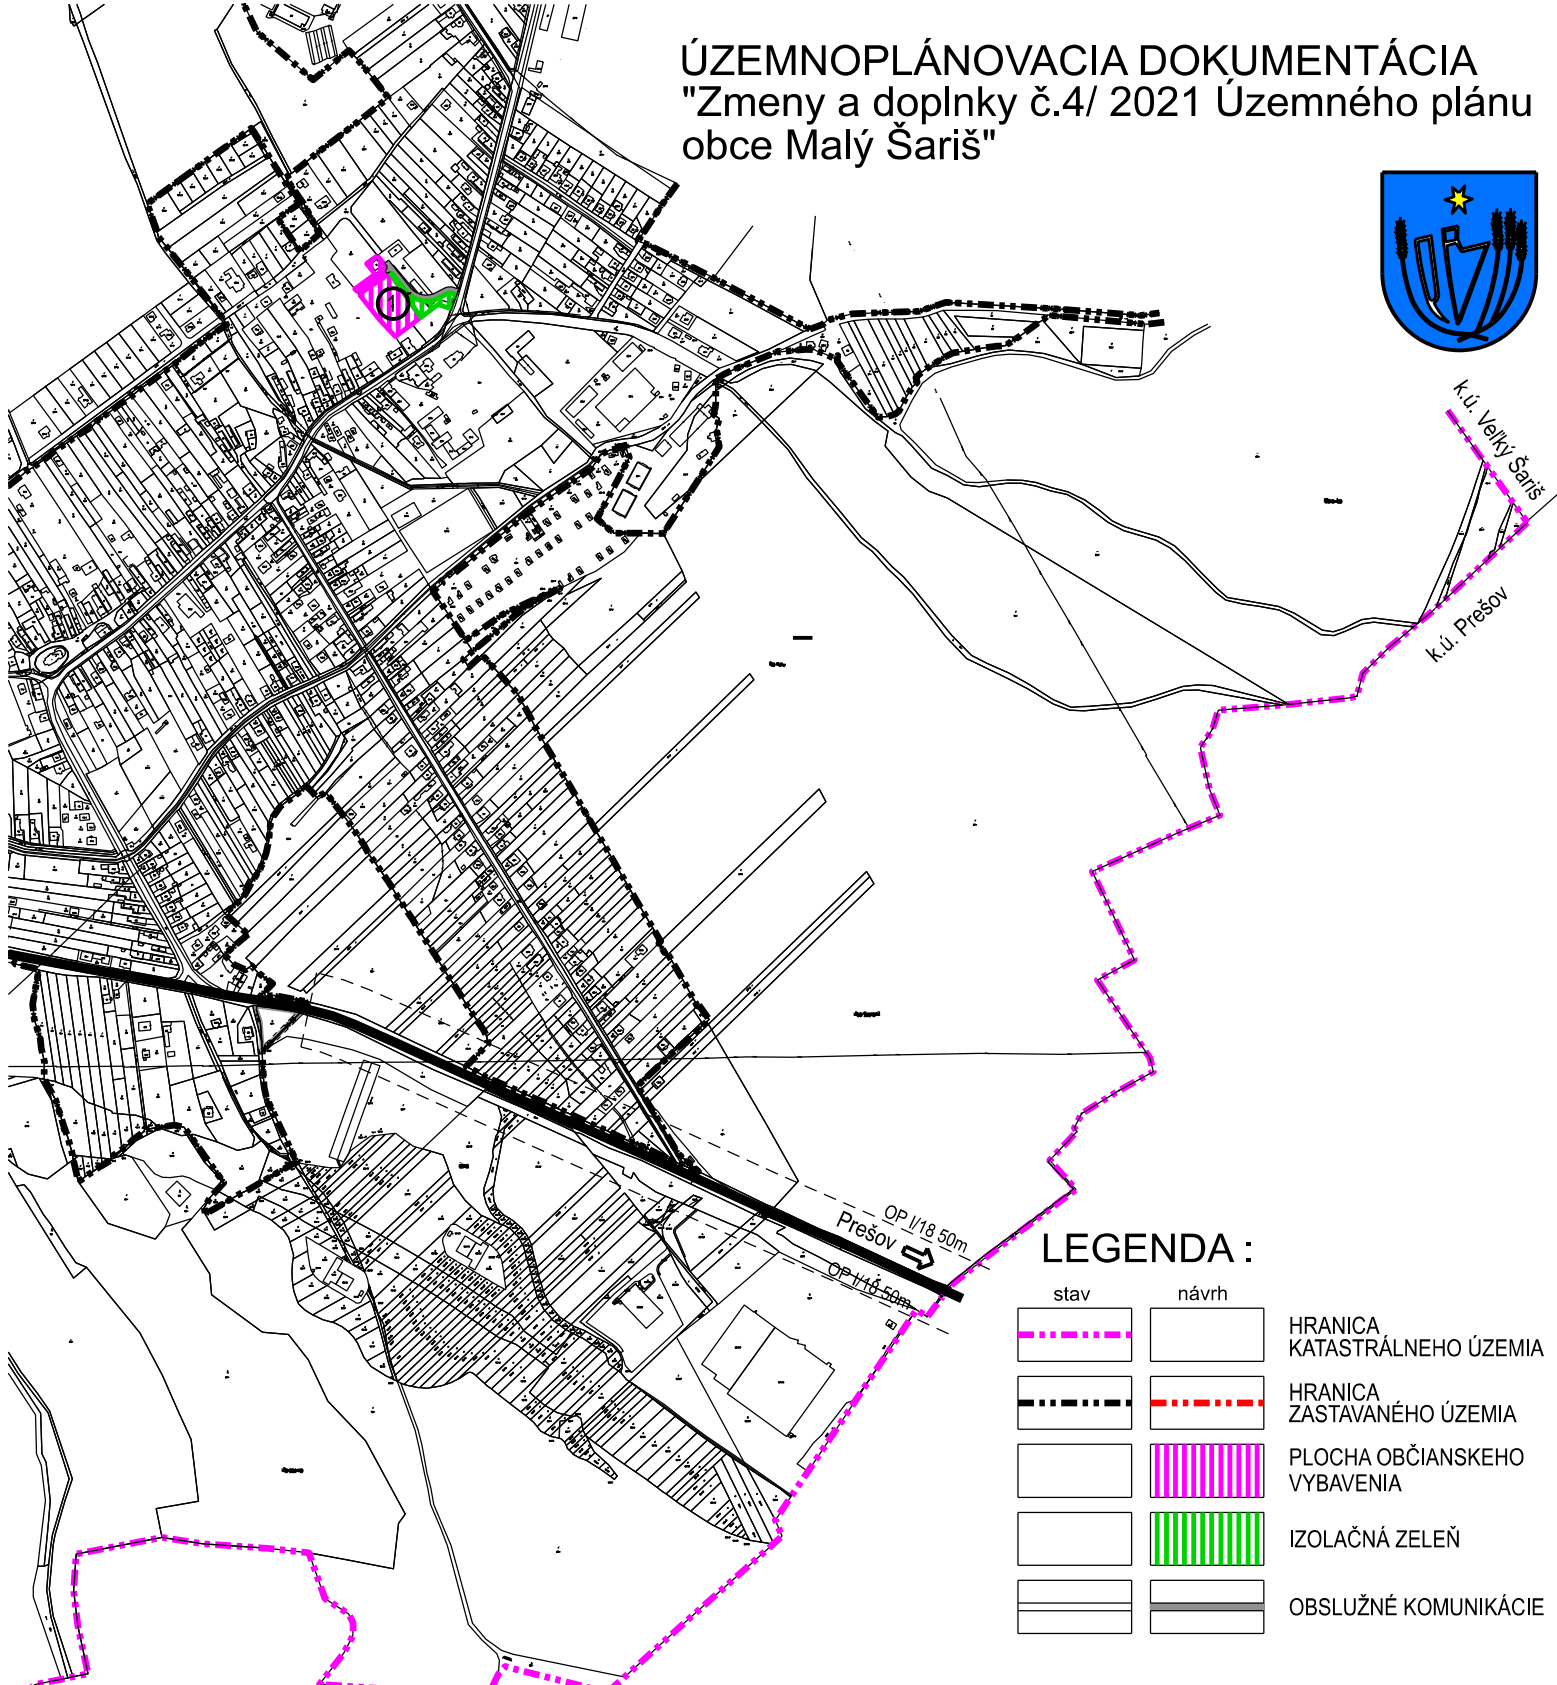

LEGENDA :

stav	návrh	
		HRANICA KATASTRÁLNEHO ÚZEMIA
		HRANICA ZASTAVANÉHO ÚZEMIA
		PLOCHA OBČIANSKEHO VYBAVENIA
		IZOLAČNÁ ZELEŇ
		OBSLUŽNÉ KOMUNIKÁCIE

Legenda zmeny a doplnky č.4/2021 :

- ① Zmena časti funkčnej plochy rodinných domov v lokalite "Obytný súbor Bývalé hospodárske dvory" na funkčnú plochu občianskeho vybavenia

PARÉ ČÍSLO	HLAVNÝ RIEŠITEĽ	ING.ARCH. MARIÁN FERJO	ing.arch. Marián Ferjo	
	ODBORNE SPOSOBILÁ OSOBA PRE OBSTARÁVANIE ÚPD	ING.ARCH. VLADIMÍR DEBNÁR	Vyšná Šebastová 138, 080 06 Prešov tel., fax : 051/7734049, mobil : 0905 537 289 e-mail : marianferjo@tristanstudio.sk	
	OBSTARÁVATEĽ	OBEC MALÝ ŠARIŠ	DÁTUM	06/2021
 sever	NÁZOV DOKUMENTÁCIE ÚZEMNOPLÁNOVACIA DOKUMENTÁCIA "Zmeny a doplnky č.4/ 2021 Územného plánu obce Malý Šariš"		FORMÁT	1x A4
	NÁZOV VÝKRESU Dopravné riešenie a technické vybavenie		STUPEŇ	NÁVRH
			MIERKA	VÝKRES ČÍSLO
			1:10 000	3, 4