
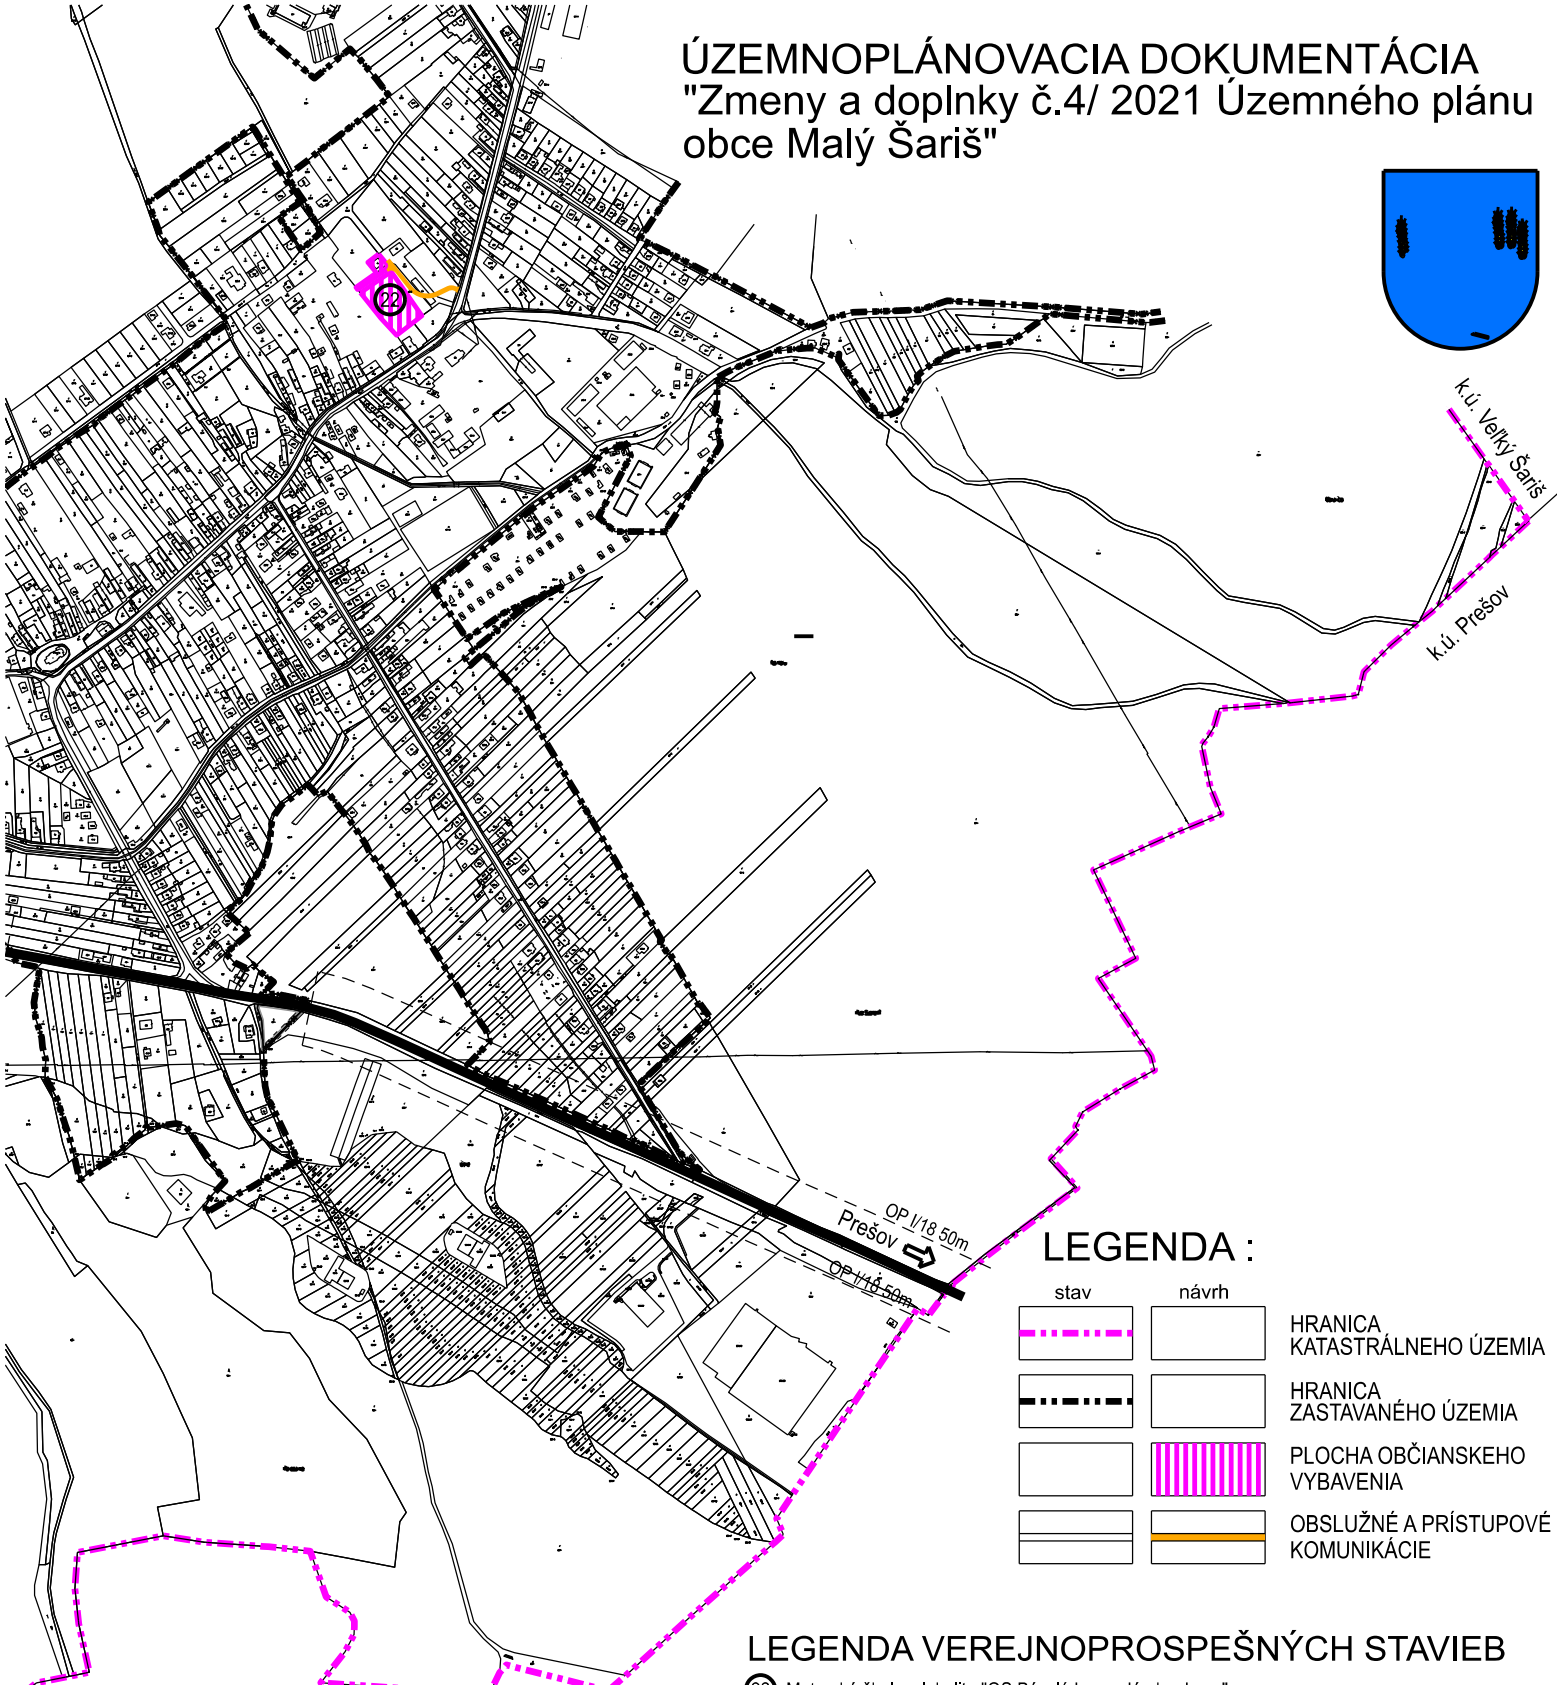


# ÚZEMNOPLÁNOVACIA DOKUMENTÁCIA "Zmeny a doplnky č.4/ 2021 Územného plánu obce Malý Šariš"

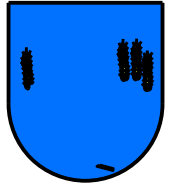

## LEGENDA :

stav	návrh	
		HRANICA KATASTRÁLNEHO ÚZEMIA
		HRANICA ZASTAVANÉHO ÚZEMIA
		PLOCHA OBČIANSKEHO VYBAVENIA
		OBSLUŽNÉ A PRÍSTUPOVÉ KOMUNIKÁCIE

## LEGENDA VEREJNOPROSPEŠNÝCH STAVIEB

22 Materská škola v lokalite "OS Bývalé hospodárske dvory"

PARÉ ČÍSLO	HLAVNÝ RIEŠITEĽ	ING.ARCH. MARIÁN FERJO	<b>Ing.arch. Marján Ferjo</b> Výšná Šebastová 138, 080 06 Prešov tel.,fax : 051/7734049, mobil : 0905 537 289 e-mail : marianferjo@tristanstudio.sk	
	ODBORNE SPOSOBILÁ OSOBA PRE OBSTARÁVANIE ÚPD	ING.ARCH. VLADIMÍR DEBNÁR		
 sever	OBSTARÁVATEĽ	OBEC MALÝ ŠARIŠ	DÁTUM	06/2021
	NÁZOV DOKUMENTÁCIE ÚZEMNOPLÁNOVACIA DOKUMENTÁCIA "Zmeny a doplnky č.4/ 2021 Územného plánu obce Malý Šariš"		FORMÁT	1x A4
	NÁZOV VÝKRESU Verejnoprospešné stavby		STUPEŇ	NÁVRH
			MIERKA	VÝKRES ČÍSLO
			1:10 000	6