
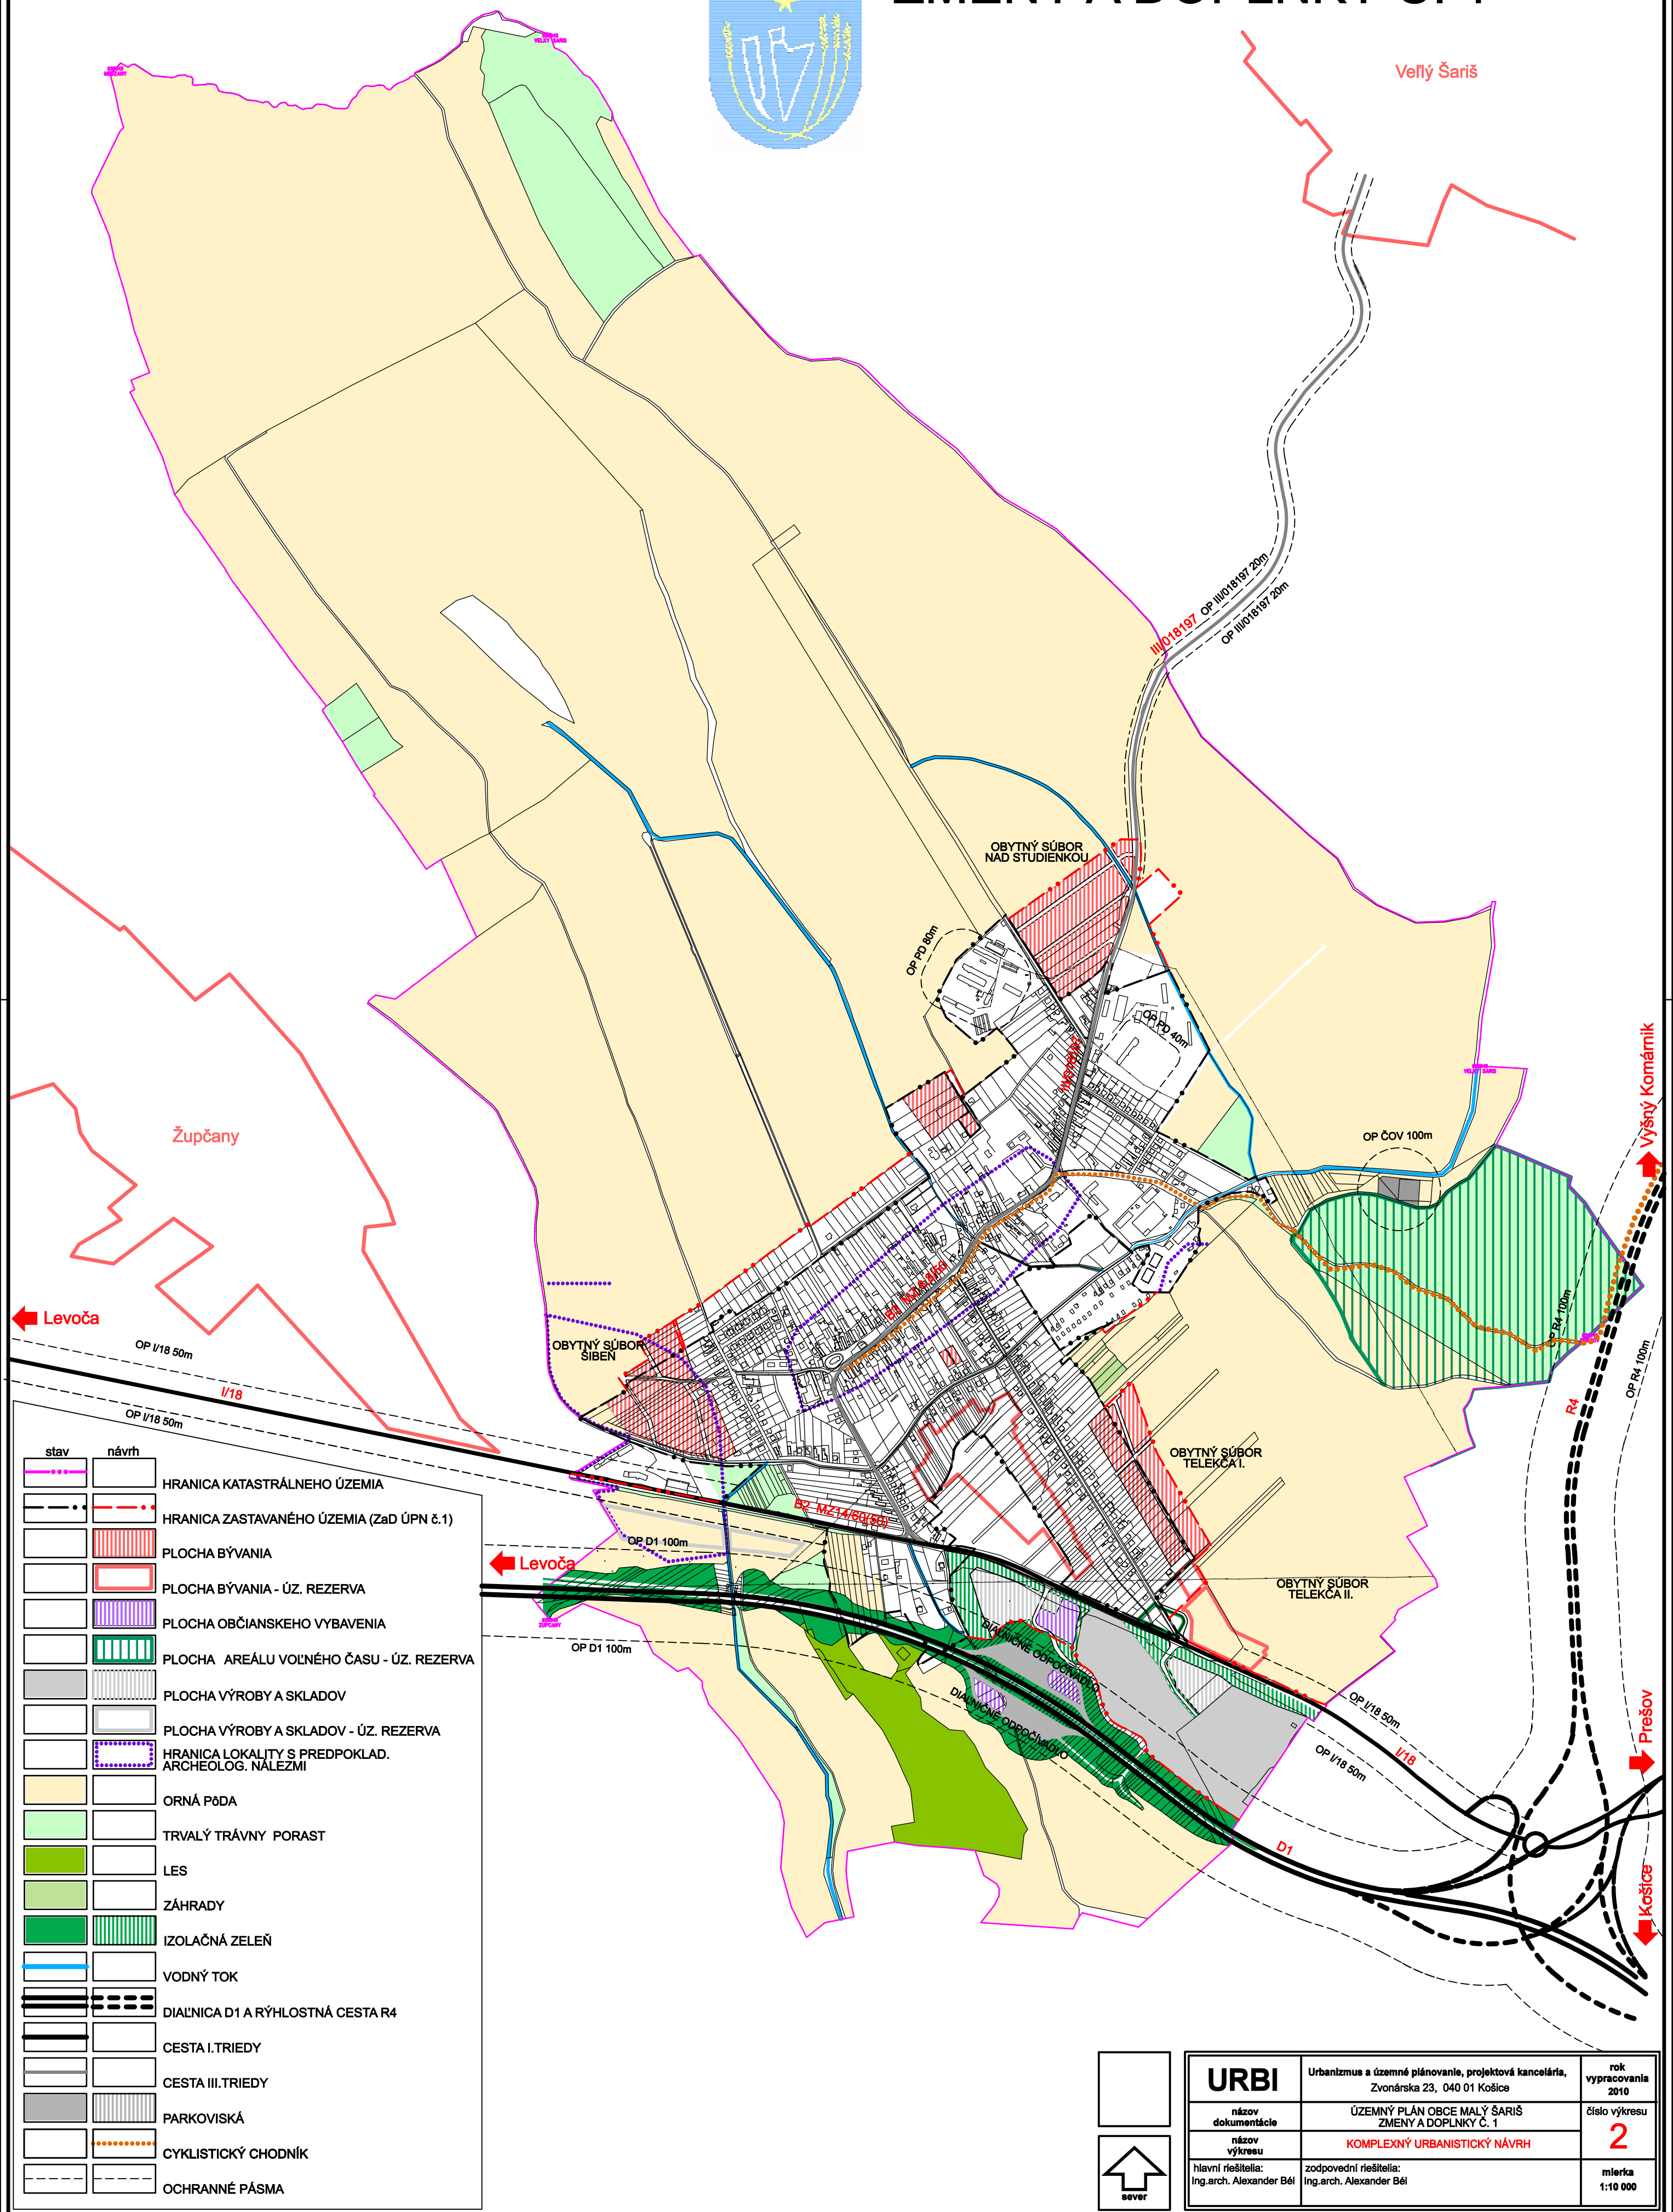


ÚZEMNÝ PLÁN OBCE MALÝ ŠARIŠ

ZMENY A DOPLNKY Č. 1

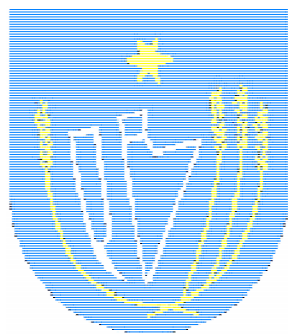

stav	návrh	popis
[Symbol]	[Symbol]	HRANICA KATASTRÁLNEHO ÚZEMIA
[Symbol]	[Symbol]	HRANICA ZASTAVANÉHO ÚZEMIA (ZaD ÚPN č.1)
[Symbol]	[Symbol]	PLOCHA BÝVANIA
[Symbol]	[Symbol]	PLOCHA BÝVANIA - ÚZ. REZERVA
[Symbol]	[Symbol]	PLOCHA OBČIANSKEHO VYBAVENIA
[Symbol]	[Symbol]	PLOCHA AREÁLU VOĽNÉHO ČASU - ÚZ. REZERVA
[Symbol]	[Symbol]	PLOCHA VÝROBY A SKLADOV
[Symbol]	[Symbol]	PLOCHA VÝROBY A SKLADOV - ÚZ. REZERVA
[Symbol]	[Symbol]	HRANICA LOKALITY S PREDPOKLAD. ARCHEOLOG. NÁLEZMI
[Symbol]	[Symbol]	ORNÁ PŔDA
[Symbol]	[Symbol]	TRVALÝ TRÁVNÝ PORAST
[Symbol]	[Symbol]	LES
[Symbol]	[Symbol]	ZÁHRADY
[Symbol]	[Symbol]	IZOLAČNÁ ZELEN'
[Symbol]	[Symbol]	VODNÝ TOK
[Symbol]	[Symbol]	DIALNICA D1 A RÝHLOSTNÁ CESTA R4
[Symbol]	[Symbol]	CESTA I.TRIEDY
[Symbol]	[Symbol]	CESTA III.TRIEDY
[Symbol]	[Symbol]	PARKOVISKÁ
[Symbol]	[Symbol]	CYKLISTICKÝ CHODNÍK
[Symbol]	[Symbol]	OCHRANNÉ PÁSMA

URBI	Urbantizmus a územné plánovanie, projektová kancelária, Zvonárska 23, 040 01 Košice	rok vypracovania 2010
	ÚZEMNÝ PLÁN OBCE MALÝ ŠARIŠ ZMENY A DOPLNKY Č. 1	číslo výkresu 2
názov výkresu	KOMPLEXNÝ URBANISTICKÝ NÁVRH	mierka 1:10 000
hlavní riešiteľ:	Ing.arch. Alexander Běl	
zodpovední riešiteľ:	Ing.arch. Alexander Běl	